


NOTA: Para grandes salones, galpones, depositos o locales similares, se recomienda proyectar/installar los comandos de los circuitos de iluminación en los Tableros Comando de Luces (TCL), estos "TCL" se deben considerar como "apéndice del tablero seccional", por tanto, se deben instalar contiguo a "su tablero seccional".

Símbolos para indicar en planta

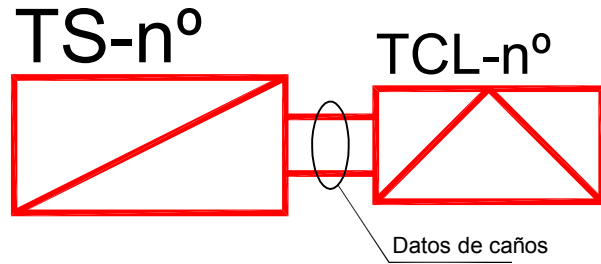

Fotos ejemplos



Tablero con IM y Pulsadores de 32A



Tablero con IM y Pulsadores de 10A




Adaptador riel DIN

Formato del Esquema Unifilar (ubicar contiguo al Tablero Seccional)

TABLERO COMANDO LUCES TCL-nº
XXXXXX

Ubicación: Tablero Seccional

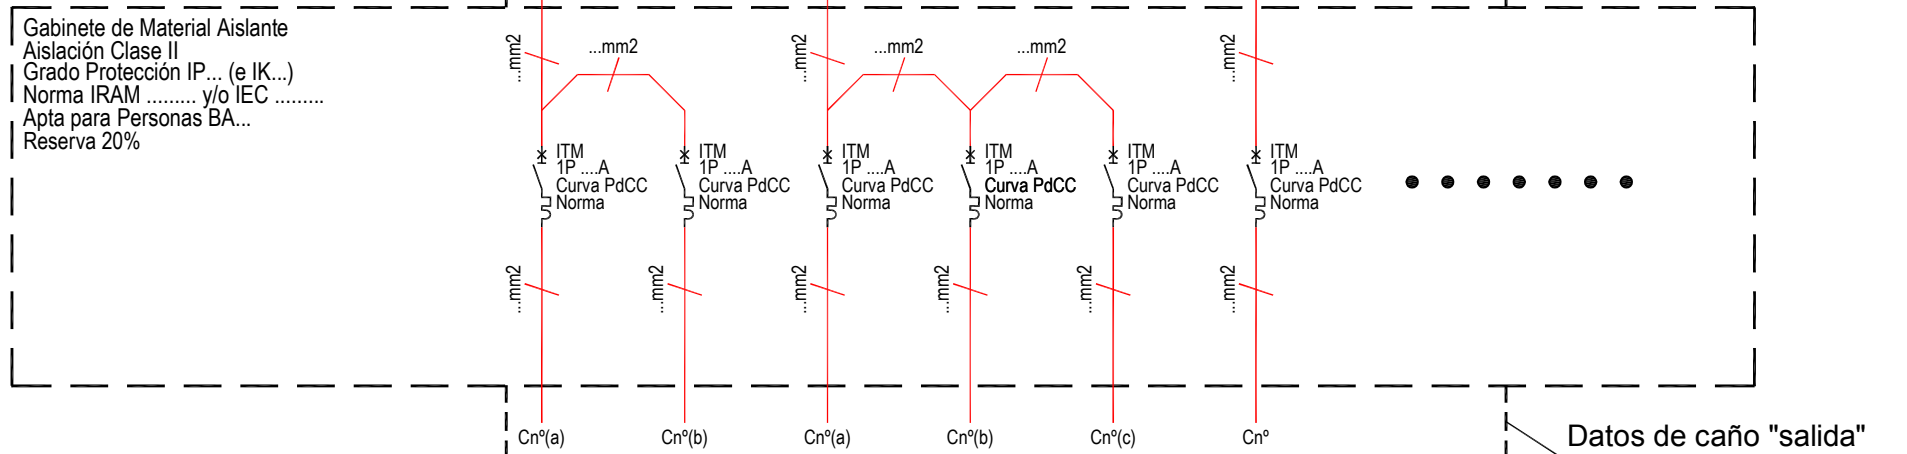

NOTA:
 En caso que el consumo de los circuitos sea menor a 6 A se puede instalar para el comando Interruptor Manual (IM) 10A-250V IRAM- NM 60669-1(ex IRAM 2007), conocido como "Llave de un punto". Estos módulos se instalan en el riel DIN a través de adaptadores.

